



System-Querschnitt Rohrrigole II M 1:25

System-Teilängsschnitt Rohrrigole II M 1:25

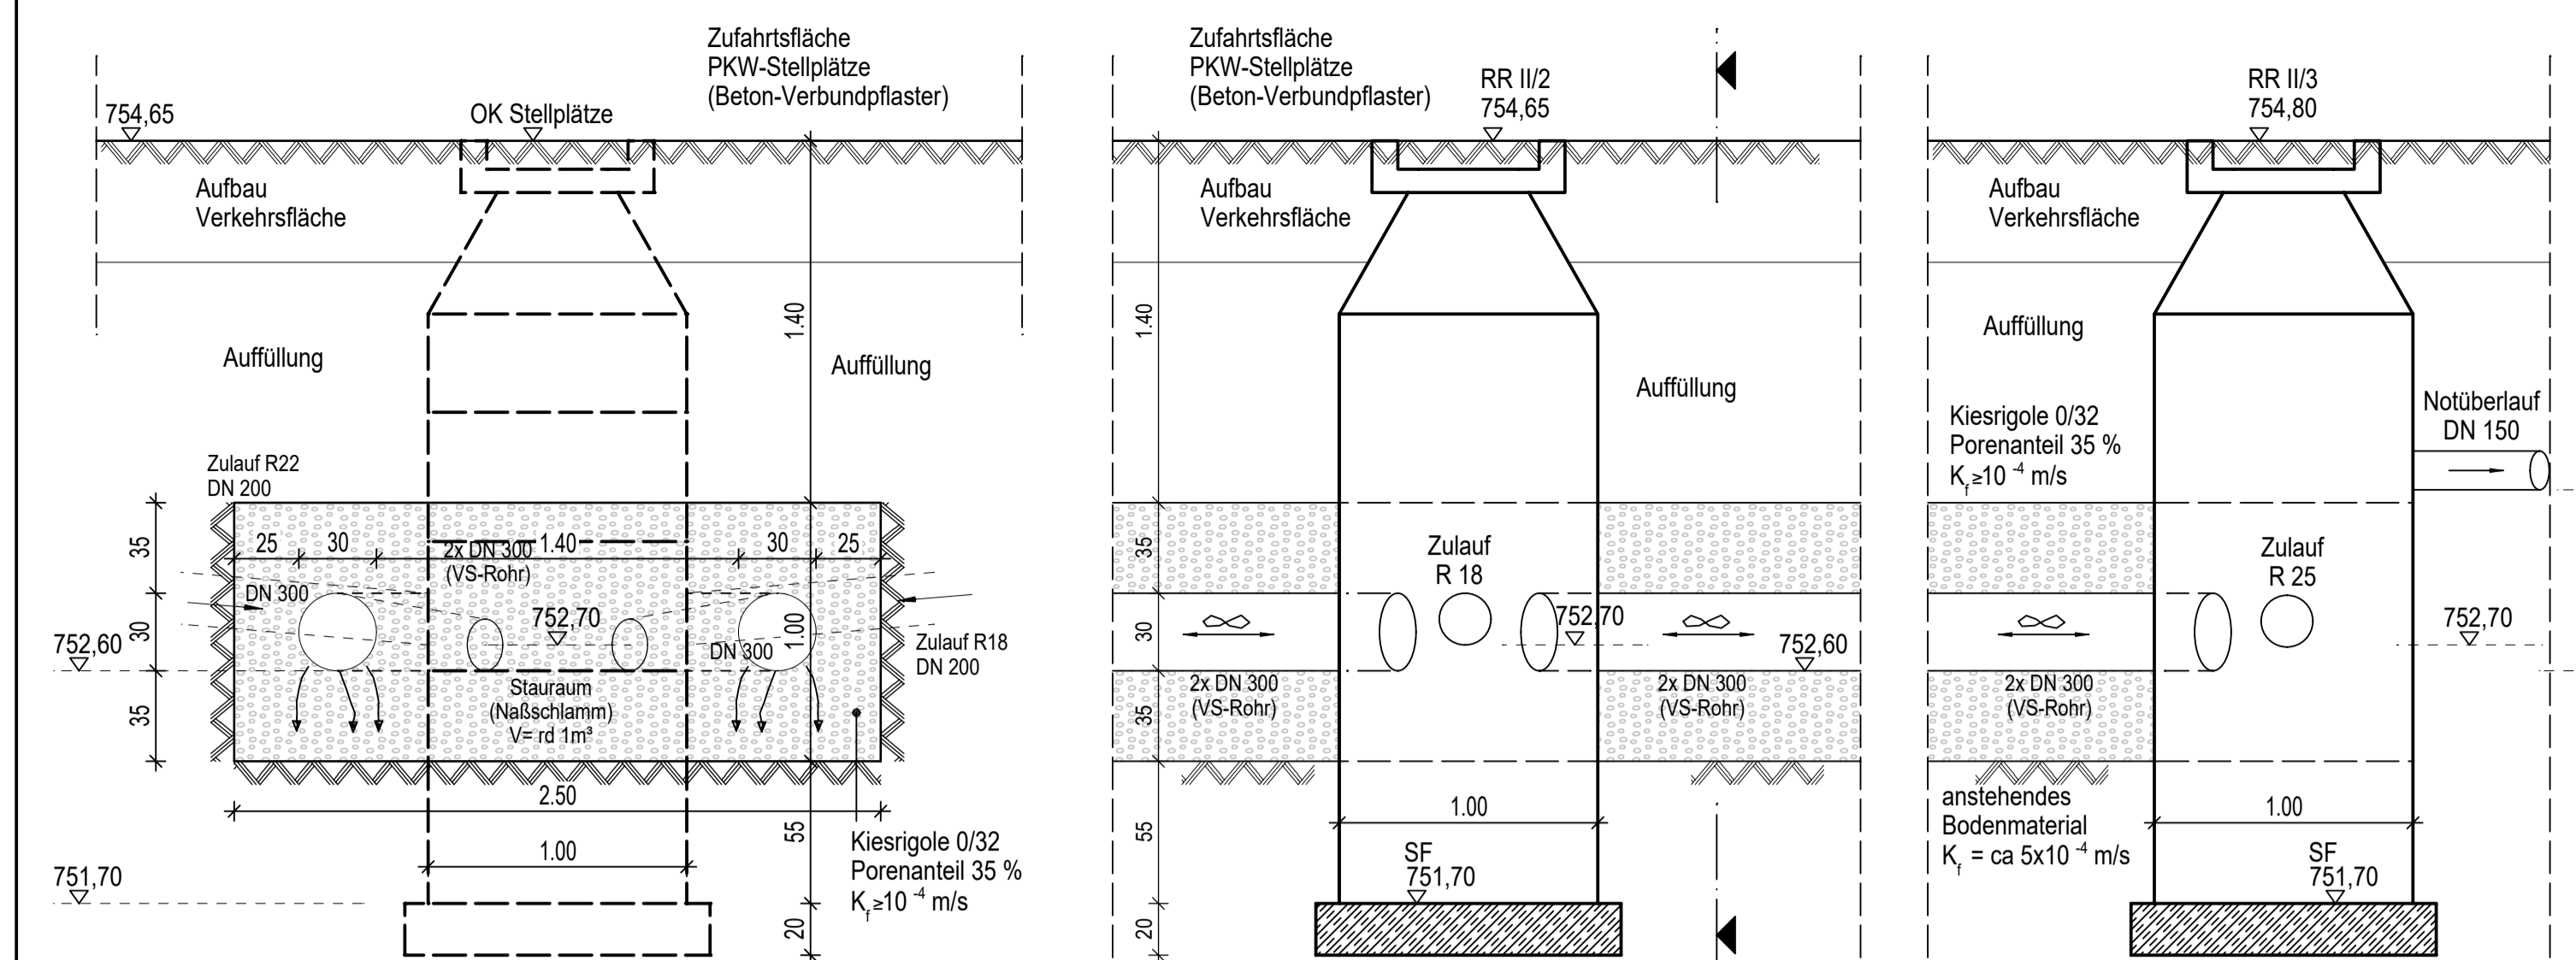

Hinweise:
 zulauf von R18, R22, R24 und R25
 jeweils mit Tauchwand ausführen!
 (Trifft für alle Rohrrigolenläufe zu!)

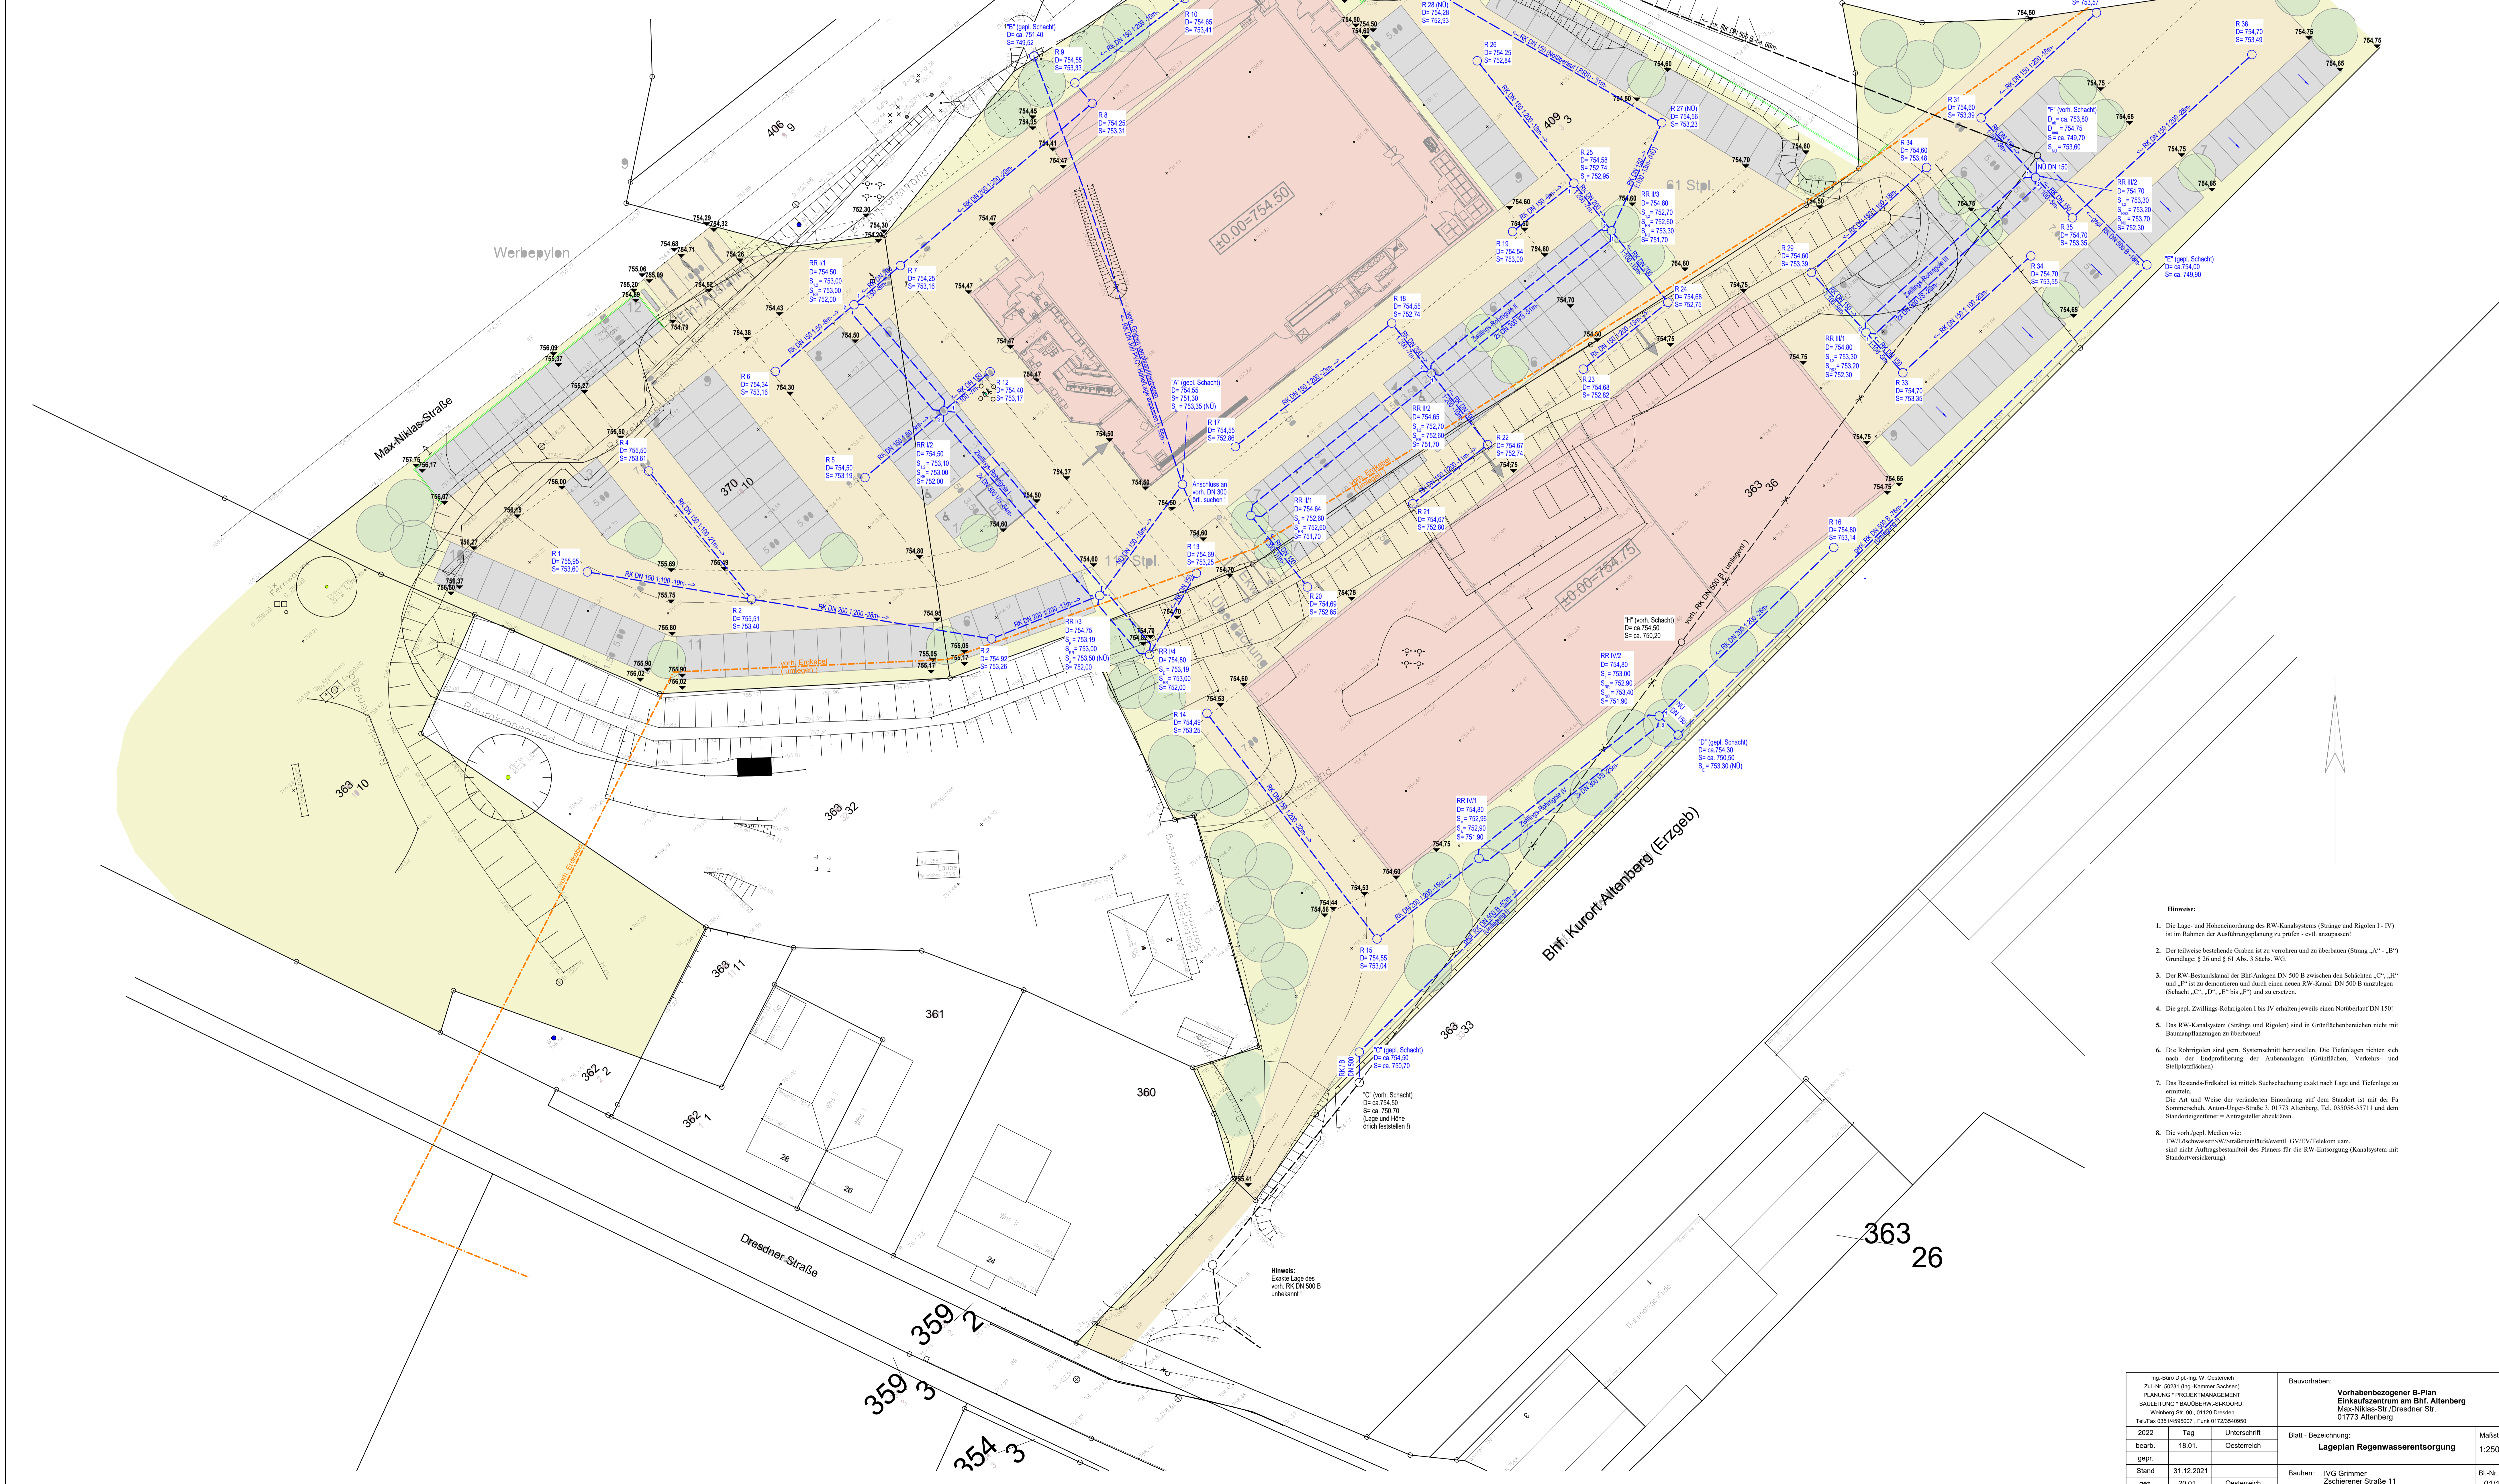

- Hinweise:
- Die Lage- und Höhenanordnung des RW-Kanalnetzes (Stänge und Rigolen I - IV) ist im Rahmen der Ausführungsplanung zu prüfen - evtl. anzupassen!
 - Der teilweise bestehende Graben ist zu verstopfen und zu überbauen (Stang „A“ - „B“) Grundlauge: 3.26 und § 61 Abs. 3 Sächs. WG.
 - Der RW-Bestandskanal der BfH-Anlagen DN 500 B zwischen den Schichten „C“ - „J1“ und „J1“ ist zu demontieren und durch einen neuen RW-Kanal DN 500 B zu ersetzen (Schicht „C“ - „J1“ - „J1“ - „J1“) und zu ersetzen.
 - Die gegl. Zwilling-Rohrrigolen I bis IV erhalten jeweils einen Notüberlauf DN 150!
 - Das RW-Kanalnetzes (Stänge und Rigolen) sind in Grünflächenbereichen nicht mit Baumanzüngen zu überbauen!
 - Die Rohrrigolen sind gem. Systemschnitt herzustellen. Die Tiefenlagen richten sich nach der Endprofilierung der Außenanlagen (Grünflächen, Verkehrs- und Seilflächen).
 - Der Bestands-Erdkabel ist mittels Suchschaltung exakt nach Lage und Tiefenlage zu ermitteln. Die Art und Weise der veränderten Einbindung auf dem Standort ist mit der Fa. Sommerbach, Anna-Liese-Straße 3, 01773 Altenberg, Tel. 03090635711 und dem Standortingenieur = Antragssteller abzuklären.
 - Die vorh. gegl. Medien wie: TW, Leuchtarmen, SW, Stahlflechtleitungen, GUV, EV, Erdkabel usw. sind nicht anlagentechnisch des Planes für die RW-Einstiegung (Kanalnetzes mit Standortvermessung).

Ing. Büro Dör. Ing. W. Österreich ZUL Nr. 00271 (Ing. Kammer Dresden) PLANUNG PROJEKTMANAGEMENT BAULEITUNG BAUCRITERIA-BAUORDN. Westergüterstr. 01129 Dresden Tel./Fax 03514569007, Fax 017215405050			Bauvorhaben: Vorhabenbezogener B-Plan Einkaufszentrum am BfH Altenberg Max-Niklas-Str. Dresdener Str. 01773 Altenberg	
2022	Tag	Unterschrift	Blatt - Bezeichnung: Lageplan Regenwasserentsorgung	Maßstab: 1:250
bearb.	18.01.	Oesterreich		
gepr.	31.12.2021			
gek.	20.01.	Oesterreich		
gek.	03.02.	Oesterreich	Bauherr: IVG Grimmer Zachertner Straße 11 01259 Dresden	Bl.-Nr.: 0111