


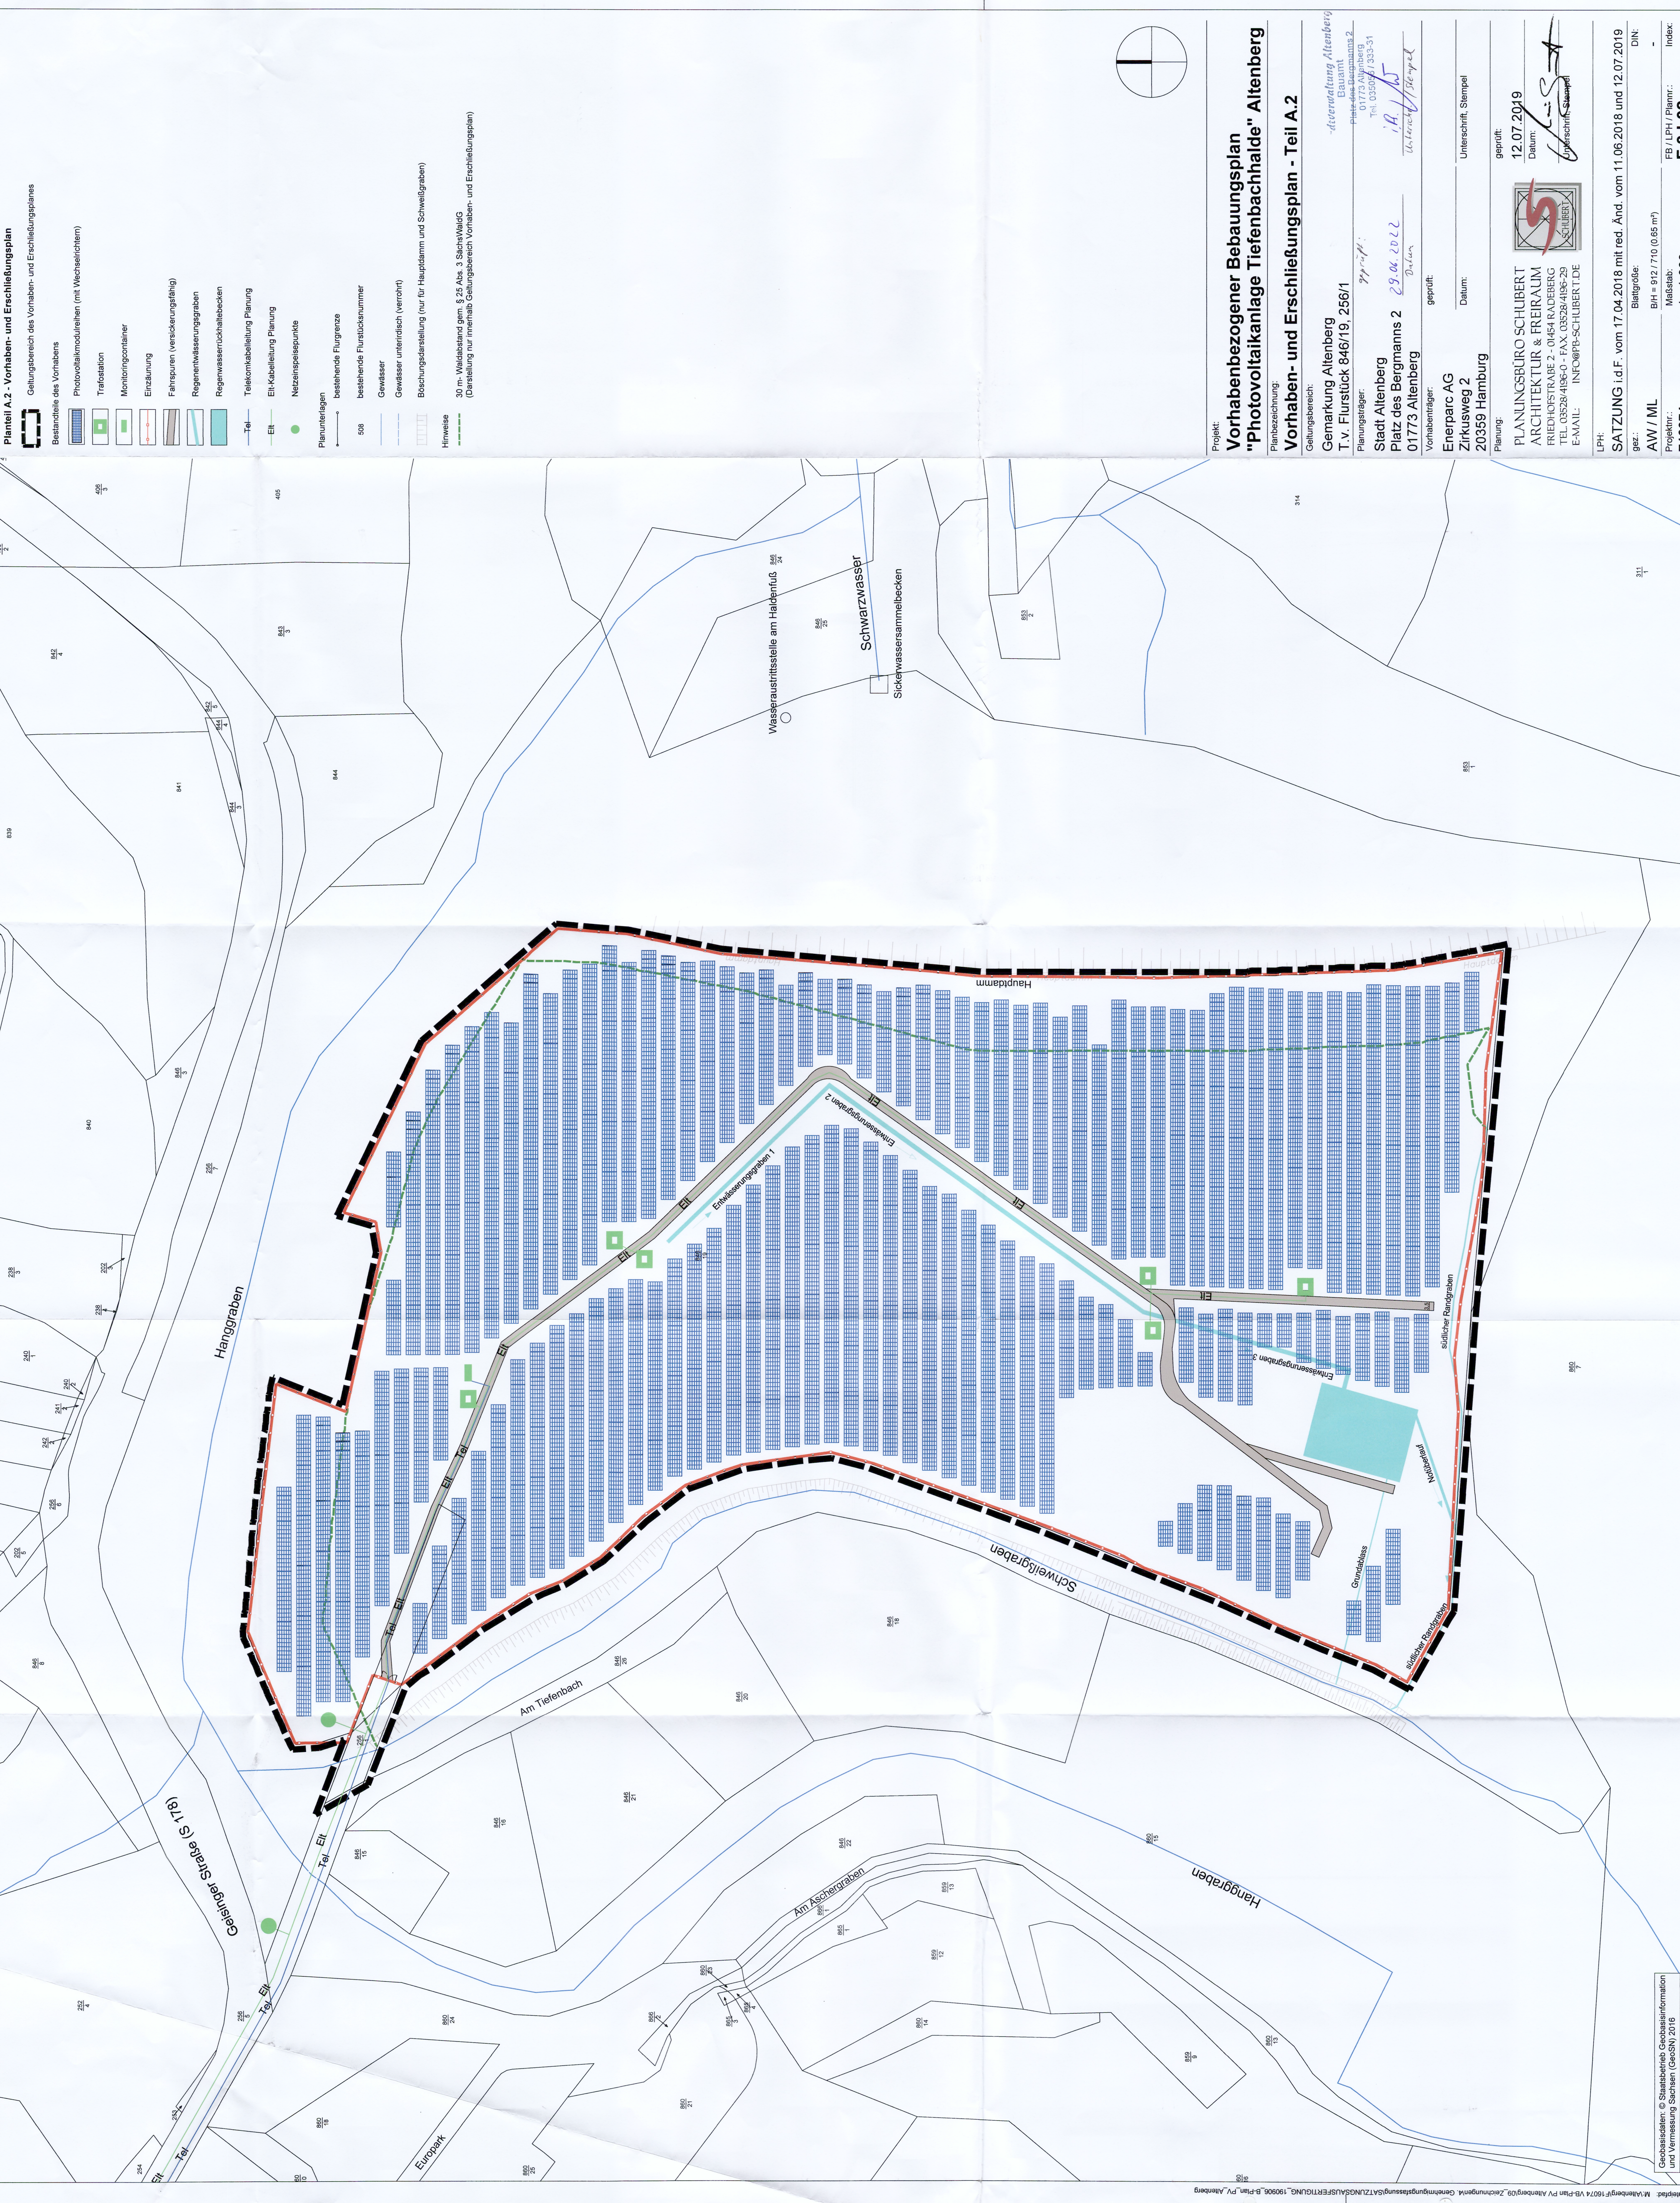

Planteil A.2 - Vorhaben- und Erschließungsplan

Geltungsbereich des Vorhaben- und Erschließungsplanes

Bestandteile des Vorhabens

- Photovoltaikmodulareihen (mit Wechselrichtern)
- Trafostation
- Monitoringcontainer
- Einzäunung
- Fahrspuren (versickerungsfähig)
- Regenentwässerungsgraben
- Regenwasserrückhaltebecken
- Telekommunikationskabelplan
- Elektrik-Kabelplan
- Netzeinspeisepunkte

Planunterlagen

- bestehende Flurgrenze
- bestehende Flurstücksnummer
- Gewässer
- Gewässer unterirdisch (verrohrt)
- Böschungsanstellung (nur für Hauptdamm und Schweißgraben)
- Hinweise
- 30 m-Waldabstand gem. § 25 Abs. 3 SächsWaldG (Darstellung nur innerhalb Geltungsbereich Vorhaben- und Erschließungsplan)

Vorhabenbezogener Bebauungsplan
"Photovoltaikanlage Tiefenbachhalde" Altenberg

Planbezeichnung: **Vorhaben- und Erschließungsplan - Teil A.2**

Geltungsbereich:
Gemarkung Altenberg
T.v. Flurstück 846/19, 256/1

Planungsträger:
Stadt Altenberg
Platz des Bergmanns 2
01773 Altenberg

Vorhabensträger:
Enerparc AG
Zirkusweg 2
20359 Hamburg

geprüft:
12.07.2019
Datum

Unterschrift, Stempel

Planungsbüro SCHUBERT
ARCHITEKTUR & FREIRAUM
FRIEDHOFSTRASSE 2 - 04644 RADEBERG
TEL 03528/4196-0 - FAX 03528/4196-29
E-MAIL: INFO@PS-SCHUBERT.DE

Blattgröße:
B/H = 912 / 710 (0,65 m²)

Index:
F 3 L02