


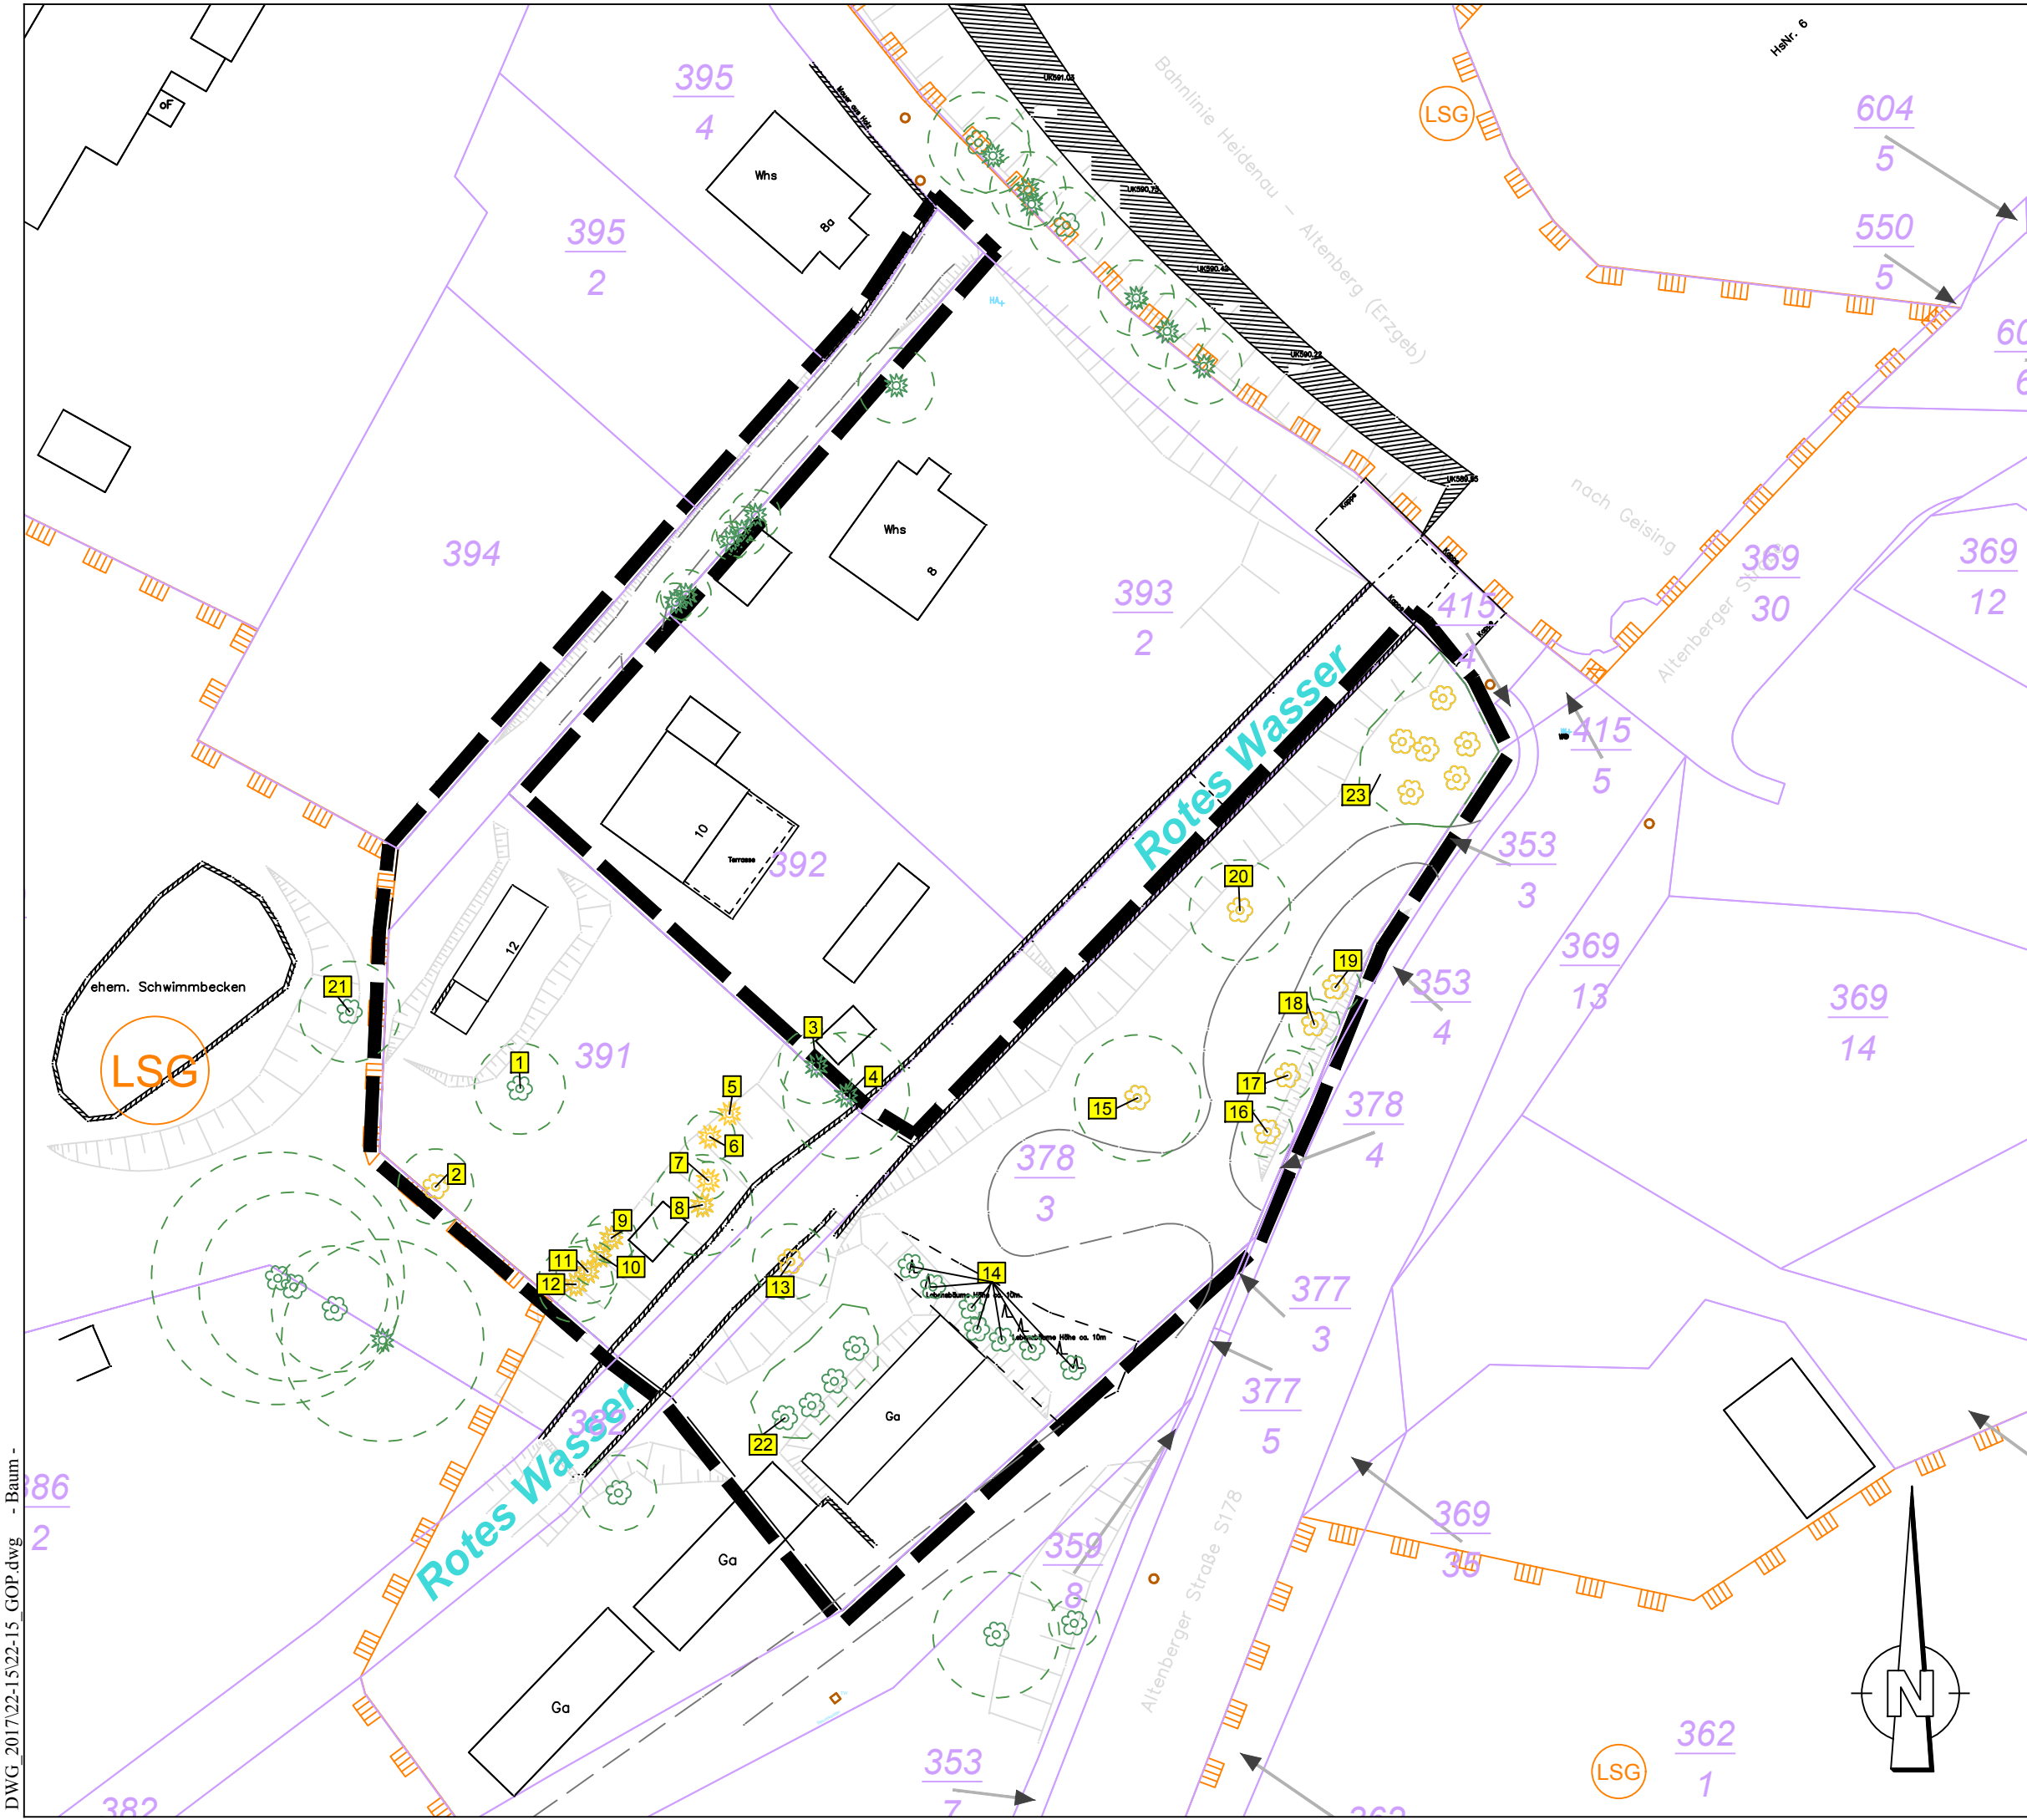

Legende
Baumbestand

Nr.	Deutsch	wissenschaftlich	Stamm- umfang	Stamm- durchmesser	Höhe	Krone	Bemerkung
1	Apfel	Malus spec.	1,57	0,5	8	8	alt
2	Apfel	Malus spec.	0,79	0,25	8	6	alt
3	Fichte	Picea abies	1,1	0,35	15	6	außerhalb
4	Tanne	Abies spec.	1,57	0,5	18	10	außerhalb
5	Fichte	Picea abies	1,1	0,35	15	6	Reihe
6	Fichte	Picea abies	0,79	0,25	12	4	Reihe
7	Fichte	Picea abies	0,47	0,15	10	3	Reihe
8	Fichte	Picea abies	1,57	0,5	20	8	Reihe
9	Fichte	Picea abies	0,79	0,25	10	4	Reihe
10	Fichte	Picea abies	1,1	0,35	15	10	Reihe
11	Fichte	Picea abies	0,94	0,3	12	5	Reihe
12	Fichte	Picea abies	1,1	0,35	15	6	Reihe
13	Spitz-Ahorn	Acer platanoides	0,47	0,15	10	6	
14	Thuja	Thuja occidentalis			10		Reihe/ 7 Stk.
15	Weide	Salix spec.	0,31 - 0,63	0,10-0,2	6	10	mehrstämmig
16	Eberesche	Sorbus aucuparia	0,47	0,15	4	4	Reihe
17	Eberesche	Sorbus aucuparia	0,31	0,1	4	4	Reihe
18	Eberesche	Sorbus aucuparia	0,31	0,1	4	4	Reihe
19	Eberesche	Sorbus aucuparia	0,31	0,1	4	4	Reihe
20	Spitz-Ahorn	Acer platanoides	0,79	0,25	12	8	
21	Weide	Salix spec.	3 x 0,63	3x 0,2	10	8	außerhalb
22	Spitz-Ahorn	Acer platanoides	0,1-0,3	0,03-0,1	6-10		Gruppe
23	Birke, Kiefer, Ahorn	Betulus, Pinus, Acer	0,1-0,4	0,03-0,13	4-5		Gruppe

Grün hinterlegt = geschützt nach §2 Baumschutzsatzung Altenberg
Gelb hinterlegt = Erhalt
alle Angaben in m


Zu erhaltende Bäume

Nachrichtlich

- Geltungsbereich des Plangebietes
- Flurstücksnummern
- Flurstücksgrenzen
- Landschaftsschutzgebiet "Oberes Osterzgebirge"

Stadt Altenberg

Grünordnungsplan zum Bebauungsplan
"Am Roten Wasser, Geising"

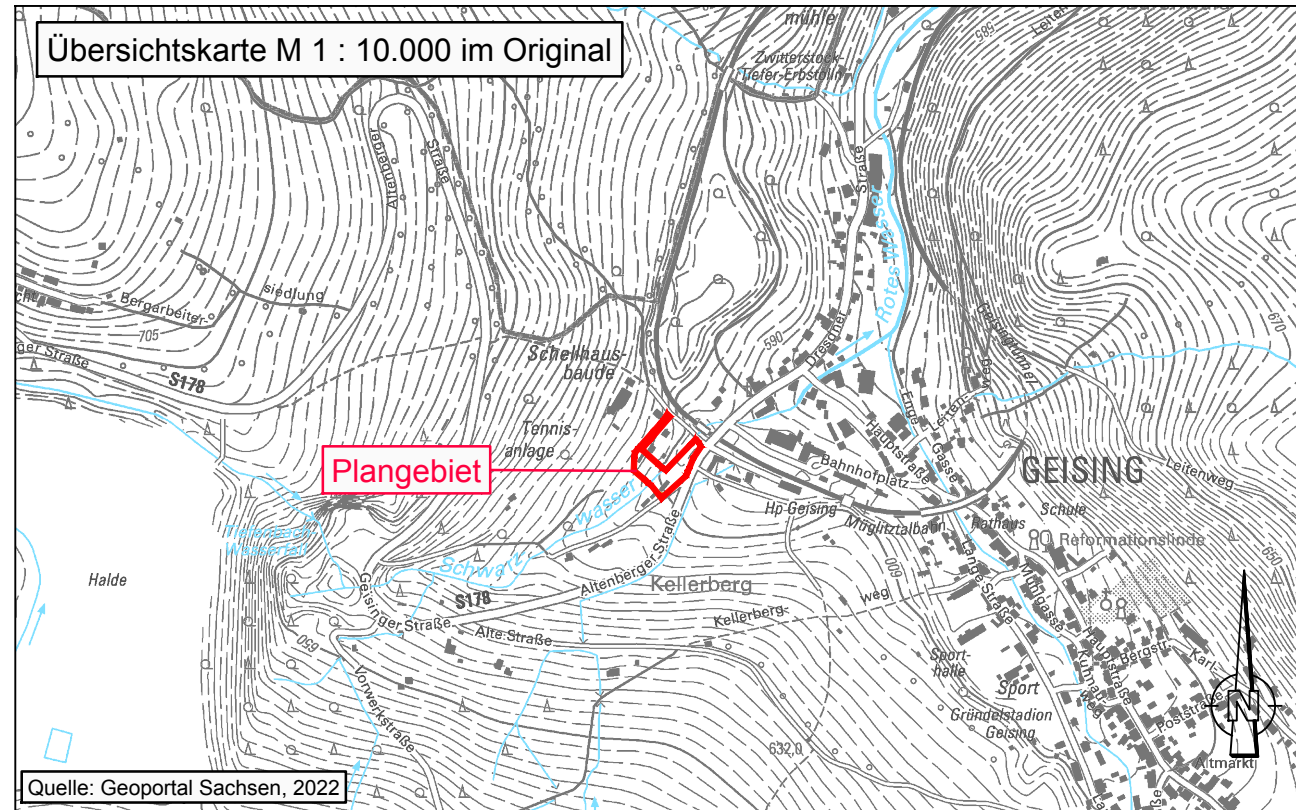

Planungsstand:	Entwurf
Planbezeichnung:	Karte 2: Baumbestand
Maßstab:	ca. 1 : 500
Planungsträger:	Stadt Altenberg, Platz des Bergmanns 2, 01773 Altenberg
Bearbeitung:	Schulz Umweltplanung Schössergasse 10, 01796 Pirna Tel. 03501 460050
Datum:	20.12.2022

